


S=1:300

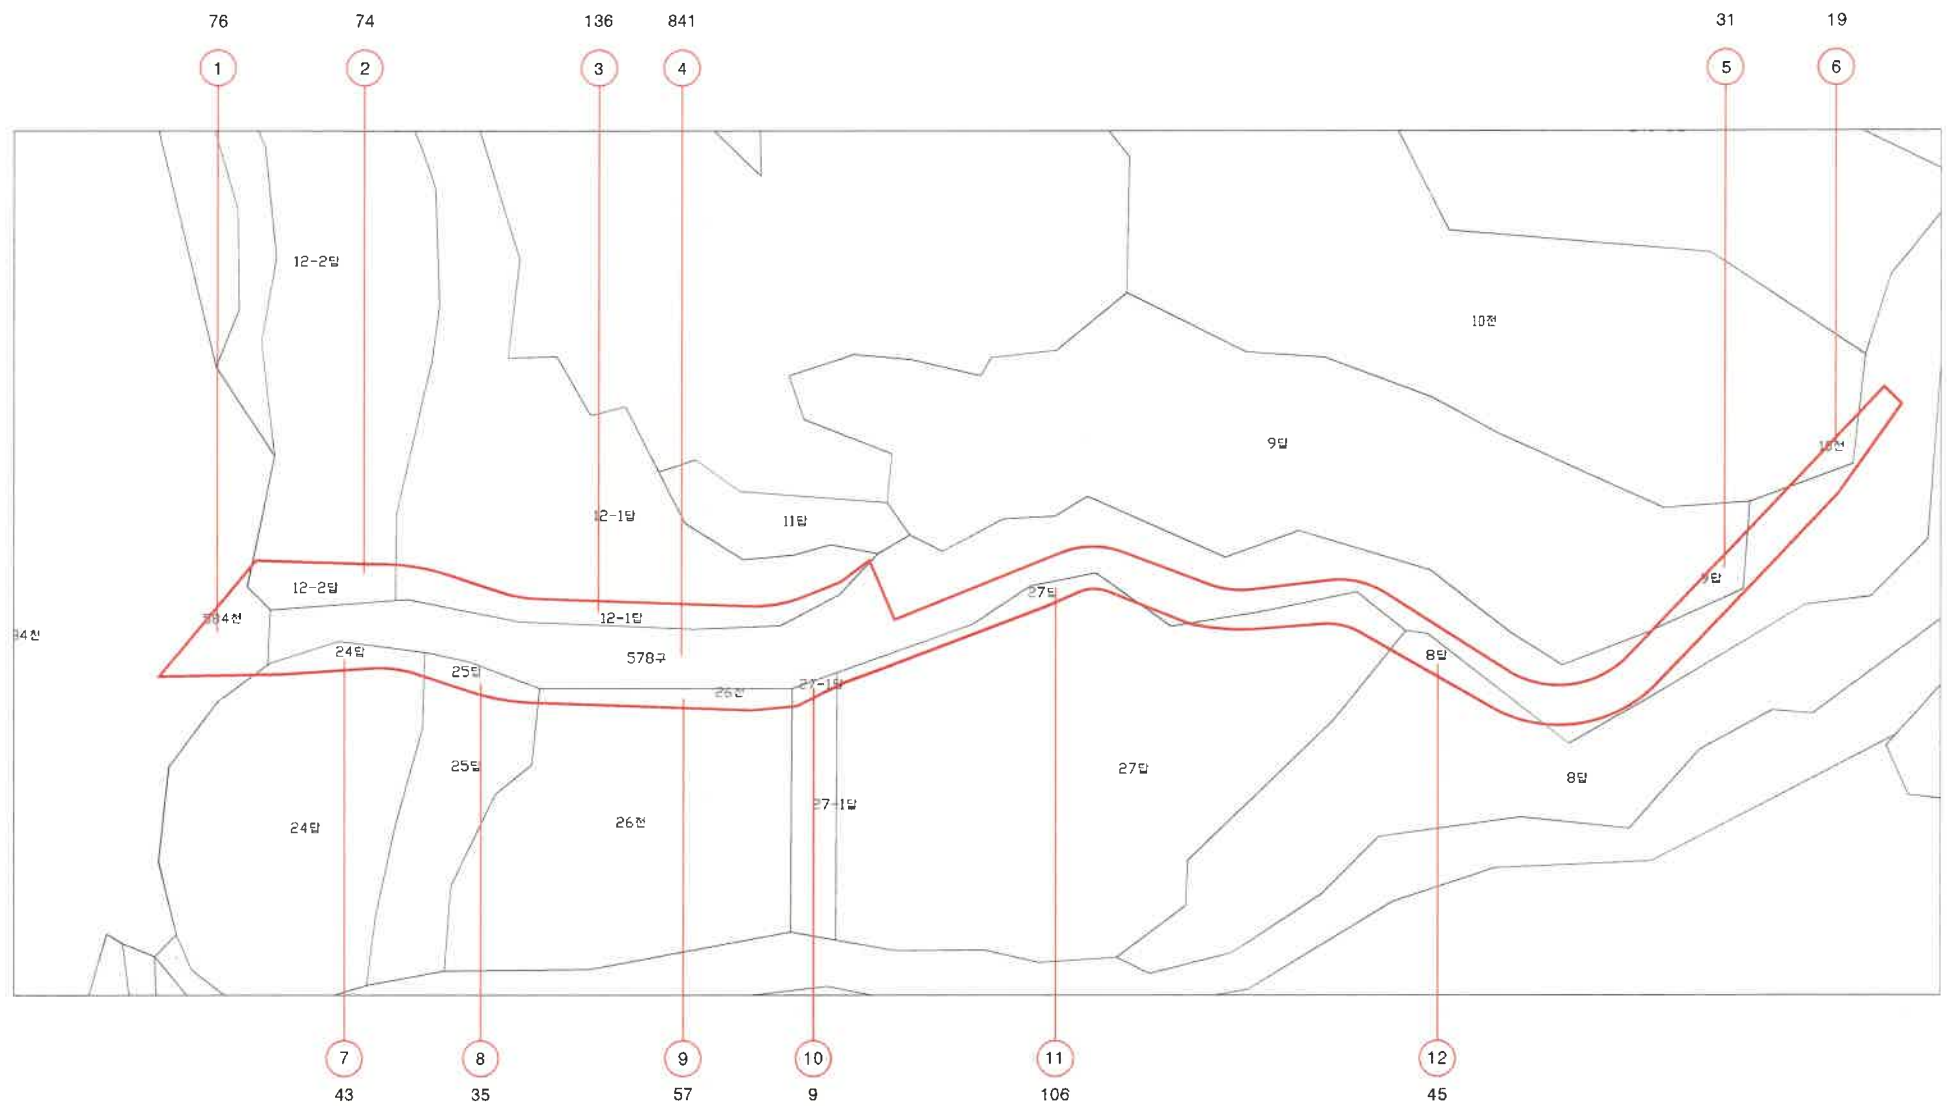

(주) 진성기술단

공 사 명 PROJECT TITLE	가사문학번 혈암소하천 정비공사	축 척 SCALE	날 짜 DATE	도면번호 DRAWING NO.	제 도 DRAWN BY	설 계 DESIGNED BY	심 사 CHECKED BY	승 인 APPROVED BY	도면매수 SHEET NO.	<div style="border: 1px solid black; padding: 5px; display: inline-block;"> <div style="display: flex; align-items: center; gap: 5px;"> <div style="border: 1px solid black; width: 20px; height: 20px;"></div> </div> <div style="margin: 0 5px;">OF</div> <div style="display: flex; align-items: center; gap: 5px;"> <div style="border: 1px solid black; width: 20px; height: 20px;"></div> <div style="border: 1px solid black; width: 20px; height: 20px;"></div> </div> </div>
도 면 명 DRAWING TITLE	편 입 용 지 도	1:300	2025.	22	장 준 섭	김 은 정	정 철 섭			