


# 01 대상지 : 제주시 연수로2길 6(앞), 41호 어린이공원 북쪽



수량 감지용 고정형카메라 3대, 추적용 회전형카메라 1대

■ 현장 위치 약도 ■

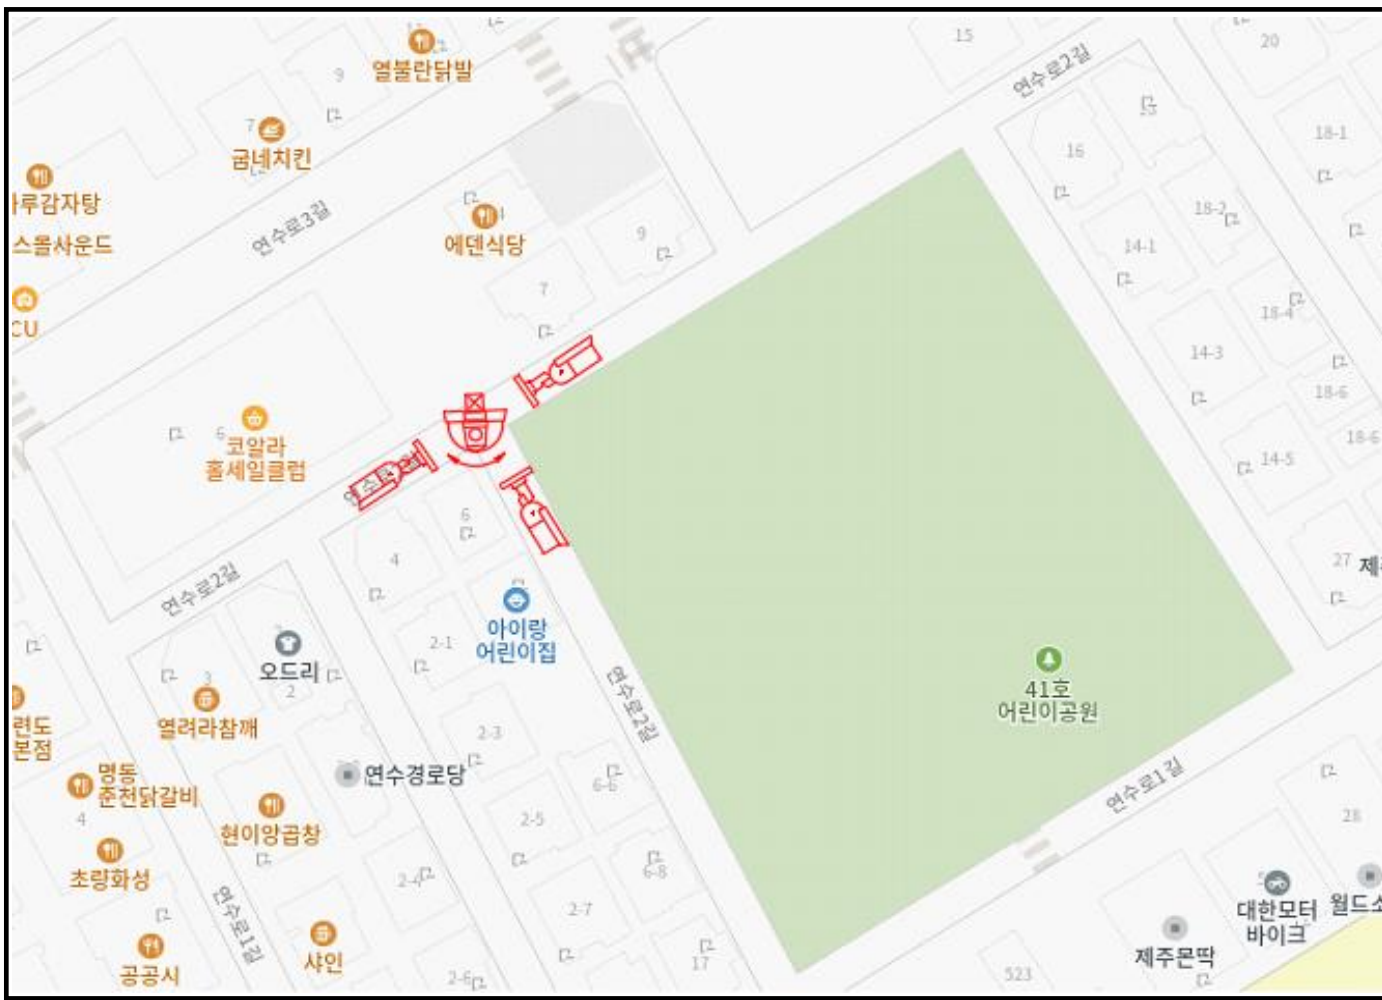

대상지  
설 명 제주시 연수로2길 6(앞), 41호 어린이공원 북쪽

■ POLE 설치 위치 사진 ■

경광등

안전표지

스피커

제어함

전력 계량기

비상벨 마이크

■ 주기사항 ■

1. 감지용 카메라의 방향 및 부착대(ARM) 길이는 사전 현장 확인 후, 감독관 승인을 득한후 최종 선정 시공한다.
2. 철주(POLE)은 주변 지하 시설물 유무를 반드시, 확인하고 시인성이 가장 좋은 위치를 선정하여 시공한다.
3. 카메라 설치 철주(POLE)는 각 개소 별로 3종 접지 하고, 연결 접지한다.
4. 전기 인입은 인접 한전주 또는 한전맨홀, 한전패드Tr에서 수전한다.
5. 한전주를 이용하여, 카메라 설치 또는 자가망 구축시반드시, 한전 공사 승인을 득한다.
6. 그외 현장여건과 상이한 부분은 반드시, 감독관의 승인을 득한 후 시공한다.

■ 시설물 주요 관급자재 ■

구 분	품 명	규 격	수 량
①	감지용 고정형 카메라	IR일체형, 200만 50mm 이상	도면표기
②	추적용 스피드돔 카메라	IR 37배 줌(6~222mm) , 200만	도면표기
③	경광등	DC옥외용	1개
④	스피커	HORN SPEAKER 20W	1개
⑤	네트워크스위치	8PORT	1개
⑥	누전차단기	20A	1개
⑦	서지보호기	전원용, 40KA	1개
⑧	비상벨&마이크&IP방송기	제작형	1개
⑨	안내표지(POLE 암대용)	고휘도 반사지 950×350	1개
⑩	안내판(제어함용)	고휘도 반사지 300×400	1개
⑪	철주(POLE) / 암(ARM)	Φ165.2×6000×2mm, 부착대 3m	1본
⑫	철주(POLE) / 암(ARM)	Φ216.3×8000×4.2mm, 부착대 4m	1본
⑬	금속상자(SUS)	350×400×300mm	1개

■ 케이블류 ■

품 명	규 격	비 고
UTP CABLE	CAT 5E × 4P(옥외용)	
전원케이블	F-CV 6mm × 2C	계량기 전원
전원케이블	F-CV 4mm × 2C	함체 전원
스피커케이블	F-CVV 1.5mm × 2C	경광등, 카메라
경광등케이블	VCT 1.5mm × 2C	
접지케이블	GV 16mm	3종 접지

■ 범례 및 주기사항 ■

공사명: 2025년 일도2동 관내 방범용 CCTV 설치공사

설 계		축 척	
DESIGNED BY		SCALE	A3:1/100
날 짜	2025. 04. .	도면번호	ET - 001
DATE		SHEET NO	

발주처: 일도2동주민센터