



계 획 평 면 도 (지 적)

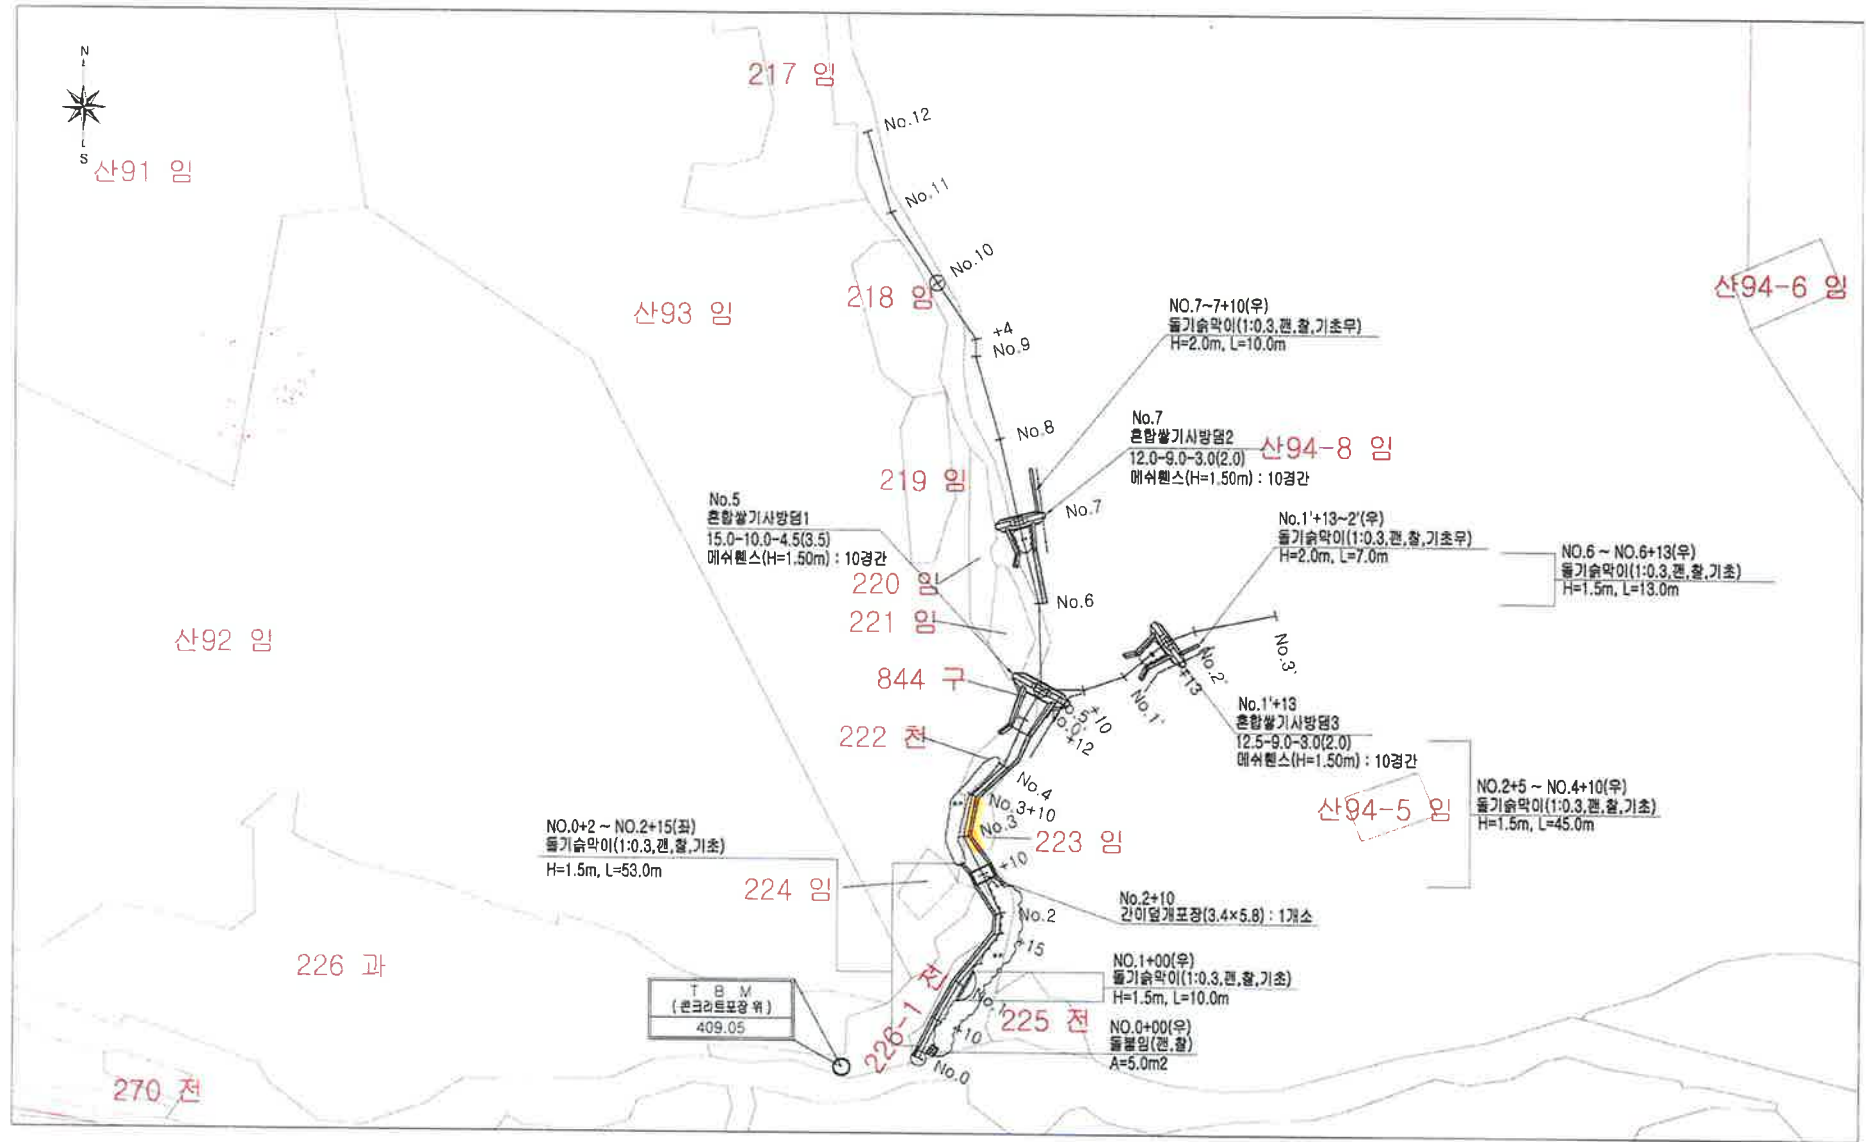

공 사 명 PROJECT TITLE	2025년도 사방댐설치사업 - 청송 현동 도평 -	설 계 자 DESIGNED BY	검 사 CHECKED BY	날 짜 DATE	도 면 번 호 DRAWING NO	설 계 자 DESIGNED BY
도 면 명 DRAWING TITLE	계 획 평 면 도 (지 적)	제 도 DRAWING BY	승 인 APPROVED BY	축 척 SCALE	일 련 번 호 SHEET NO	신원공학기술자 이 시 영
				1 / 1,200		(주) 산 수 경상북도 문경시 호계면 불암아랫길 42 2층 201호

용 지도

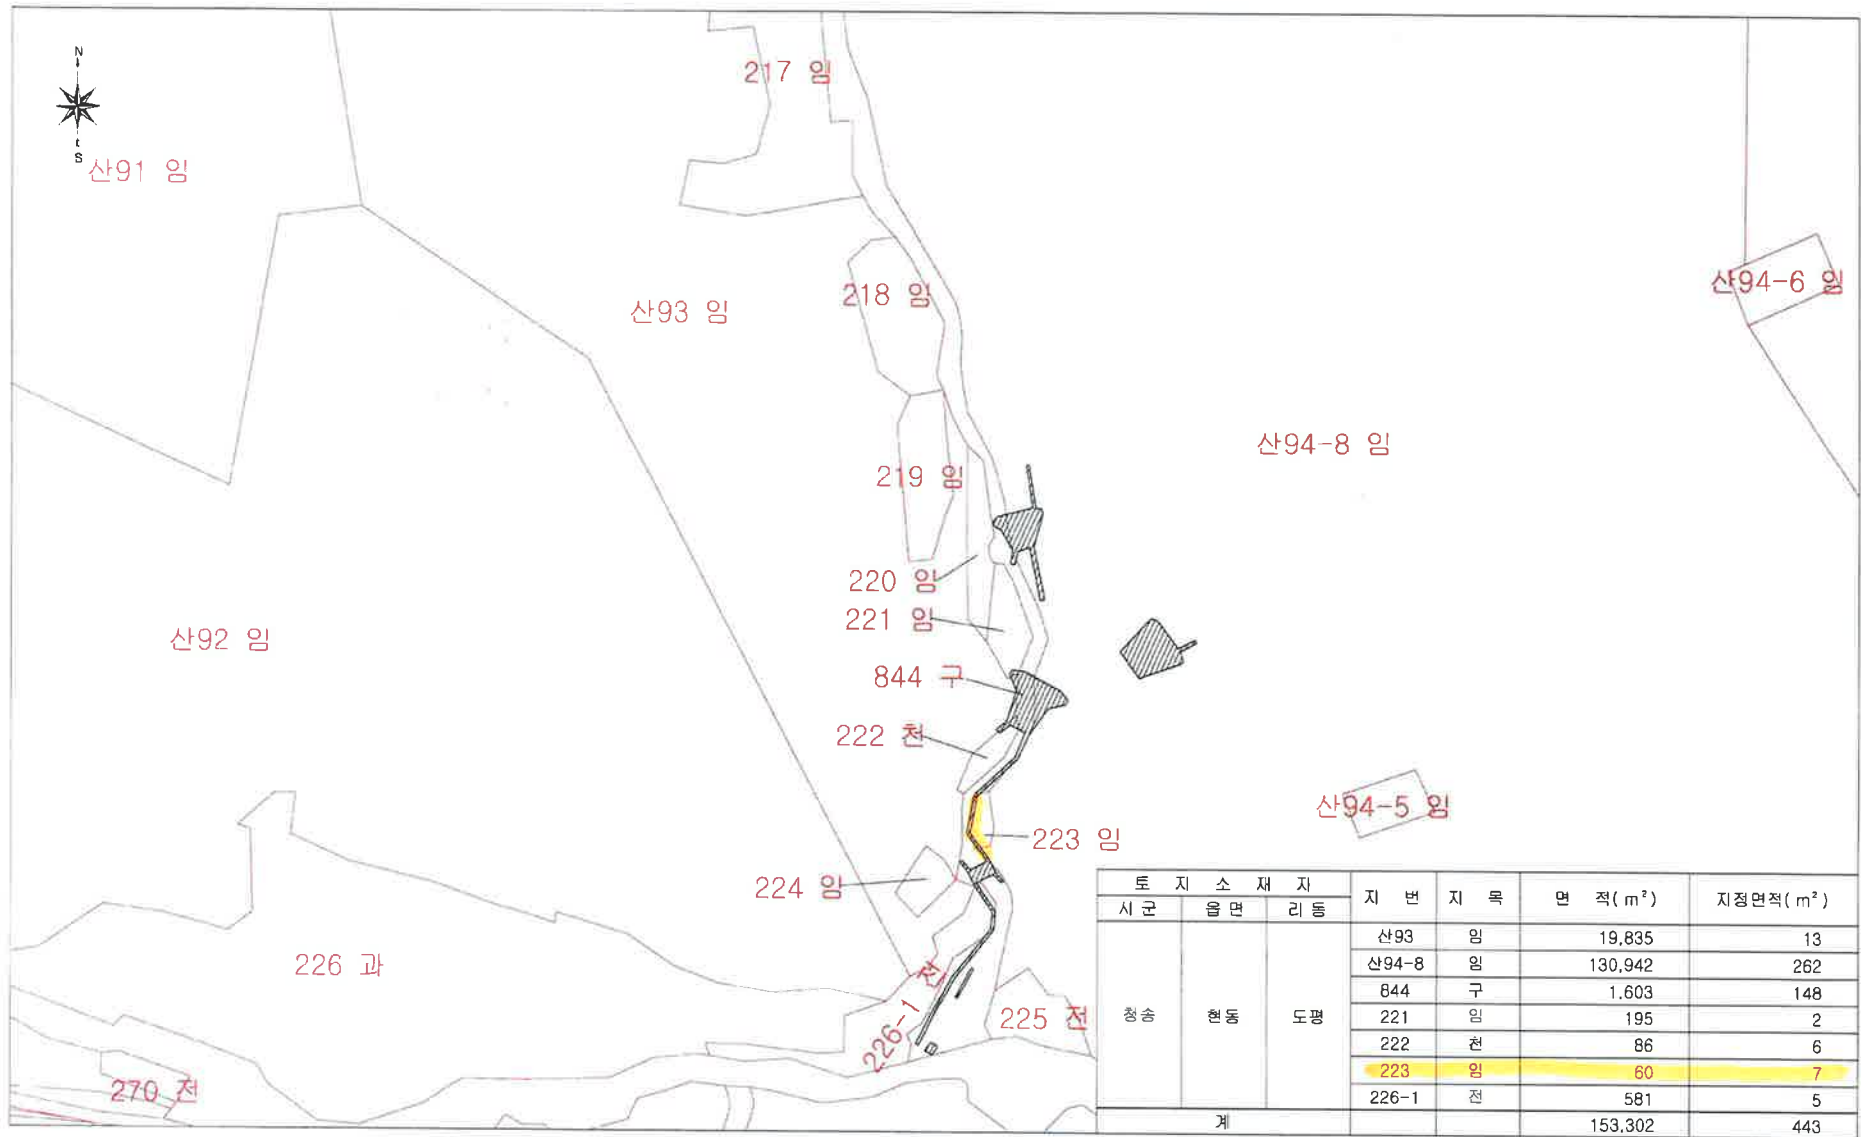

공 사 명 PROJECT TITLE	2025년도 사방명세서사업 - 청송 현동 도평 -	설 계 DESIGNED BY	심 사 CHECKED BY	날 짜 DATE	도 면 번 호 DRAWING NO	설 계 자
도 면 명 DRAWING TITLE	용 지도	재 도 DRAWING BY	승 인 APPROVED BY	축 례 SCALE	필 려 번 호 SHEET NO	<div> <div> (주) 산 수 경상북도 문경시 호계면 별암아랫길 42 2층 201호 </div> </div>